


Banchetti illuminanti

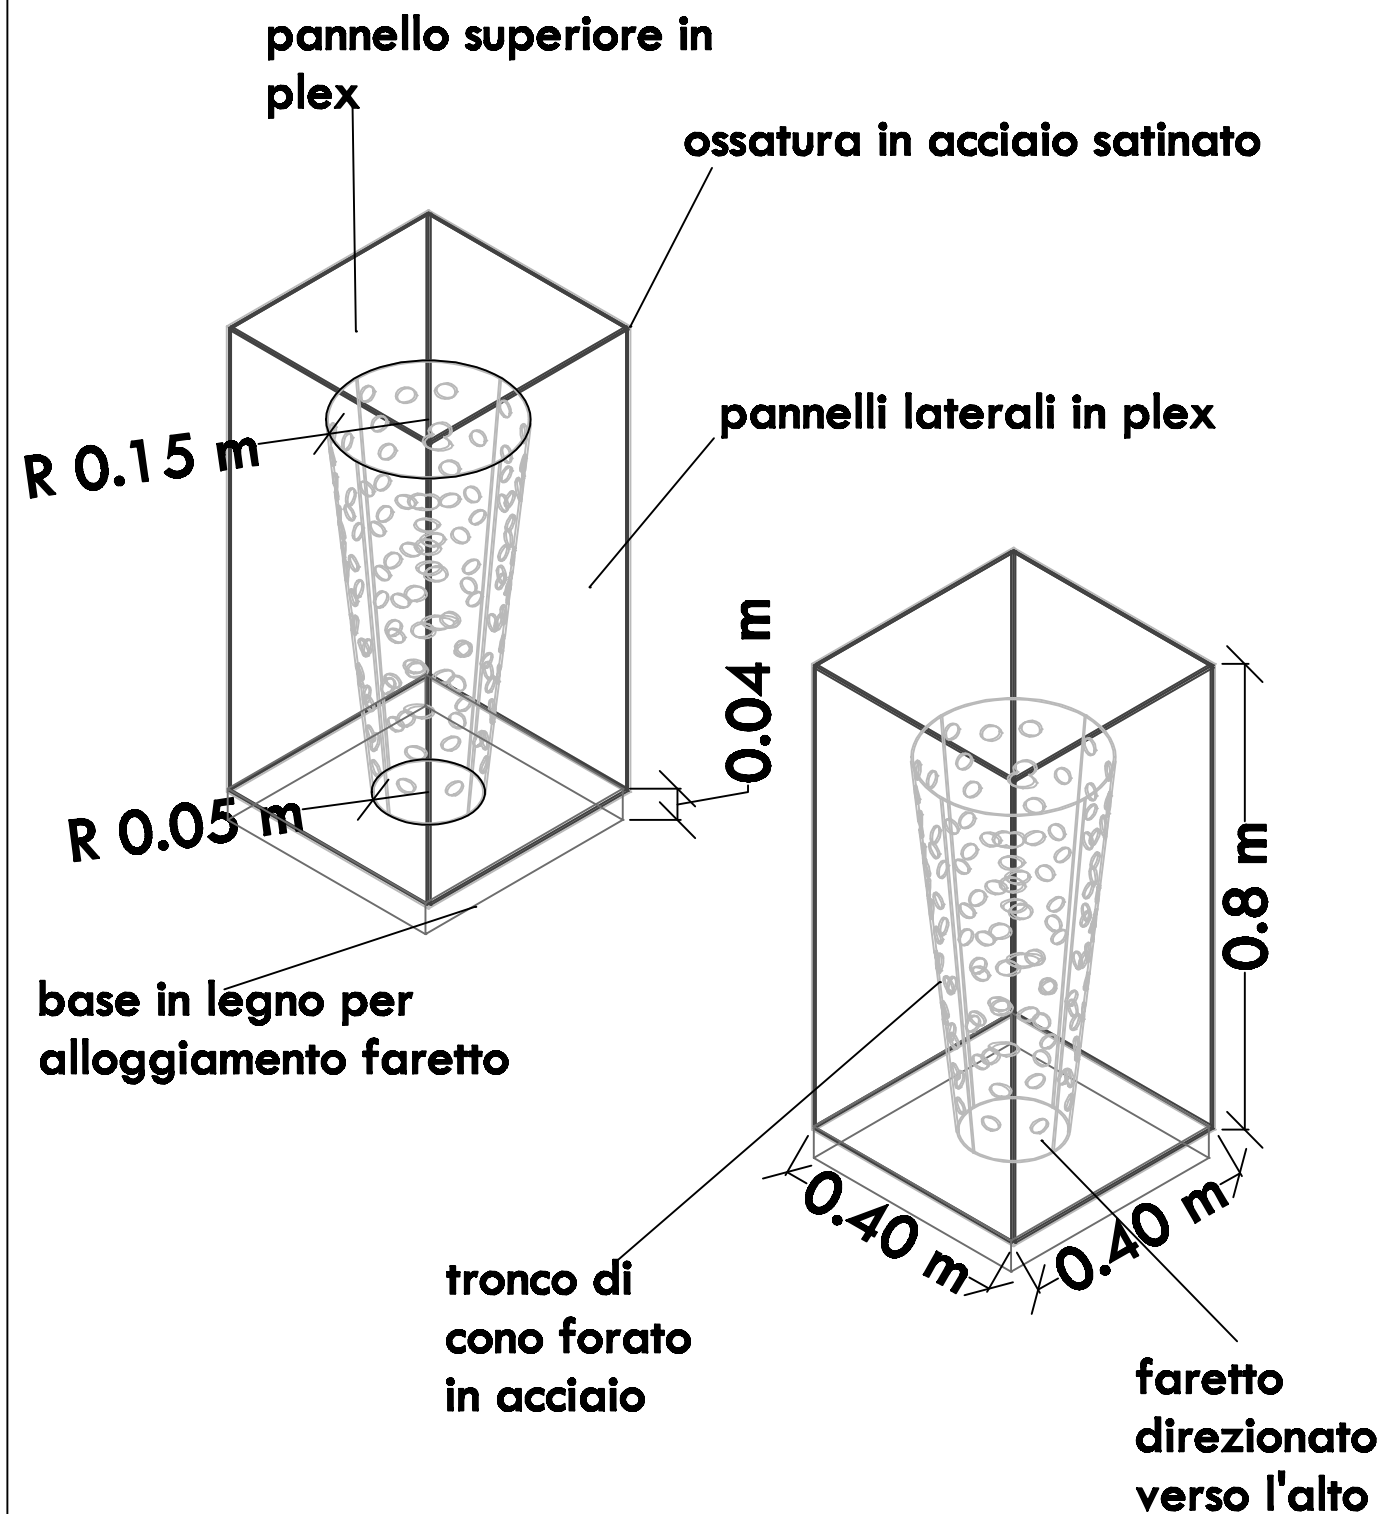

Ogni banchetto è composta da

- un'ossatura portante in acciaio satinato 0.80x0.40x0.40 m.
- n° 4 pannelli laterali in plex 0.40x0.80 m
- n° 1 pannello superiore in plex 0.40x0.40 m removibile per interventi di manutenzione.
- n° 1 base in wengè o acero sbiancato per alloggiamento faretto ispezionabile per interventi di manutenzione e sostituzione faretto.
- n° 1 tronco di cono forato in acciaio alto 0.60 m e con diametro di base uguale a 0.10 m e diametro superiore pari a 0.30 m
- n° 1 faretto da 80 watt con fascio conico di luce rivolto verso l'alto, eventualmente con filtri di luce in viola.

